


Dホール

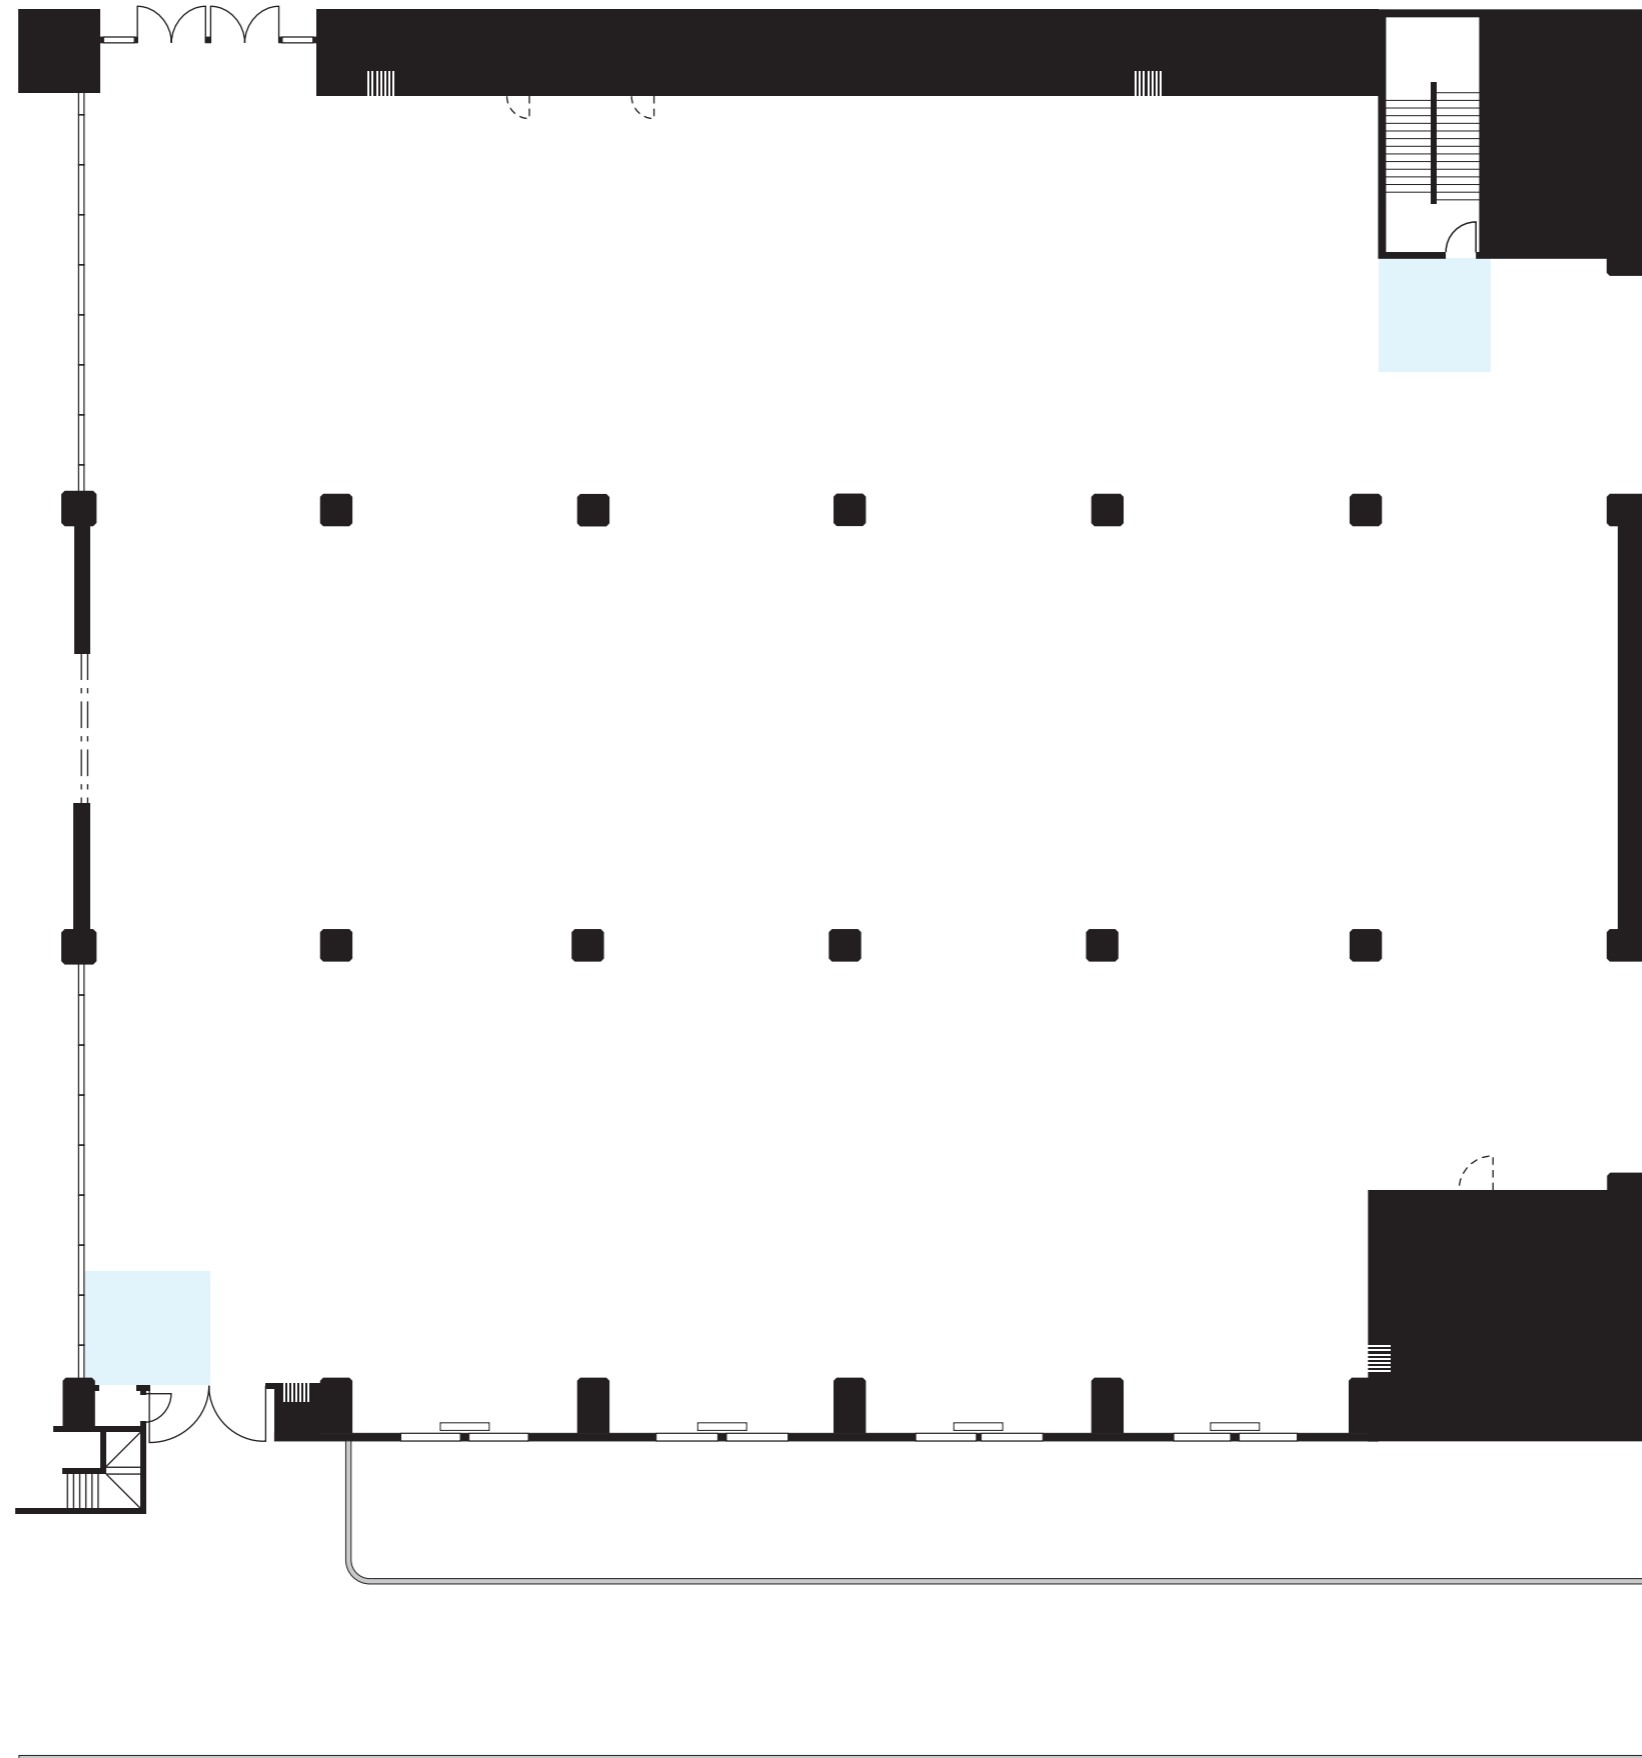

■ 防災設備区画(障害となる展示物などの設置不可)
== スチールシャッター