


第一展示場 コンセント回路系統図

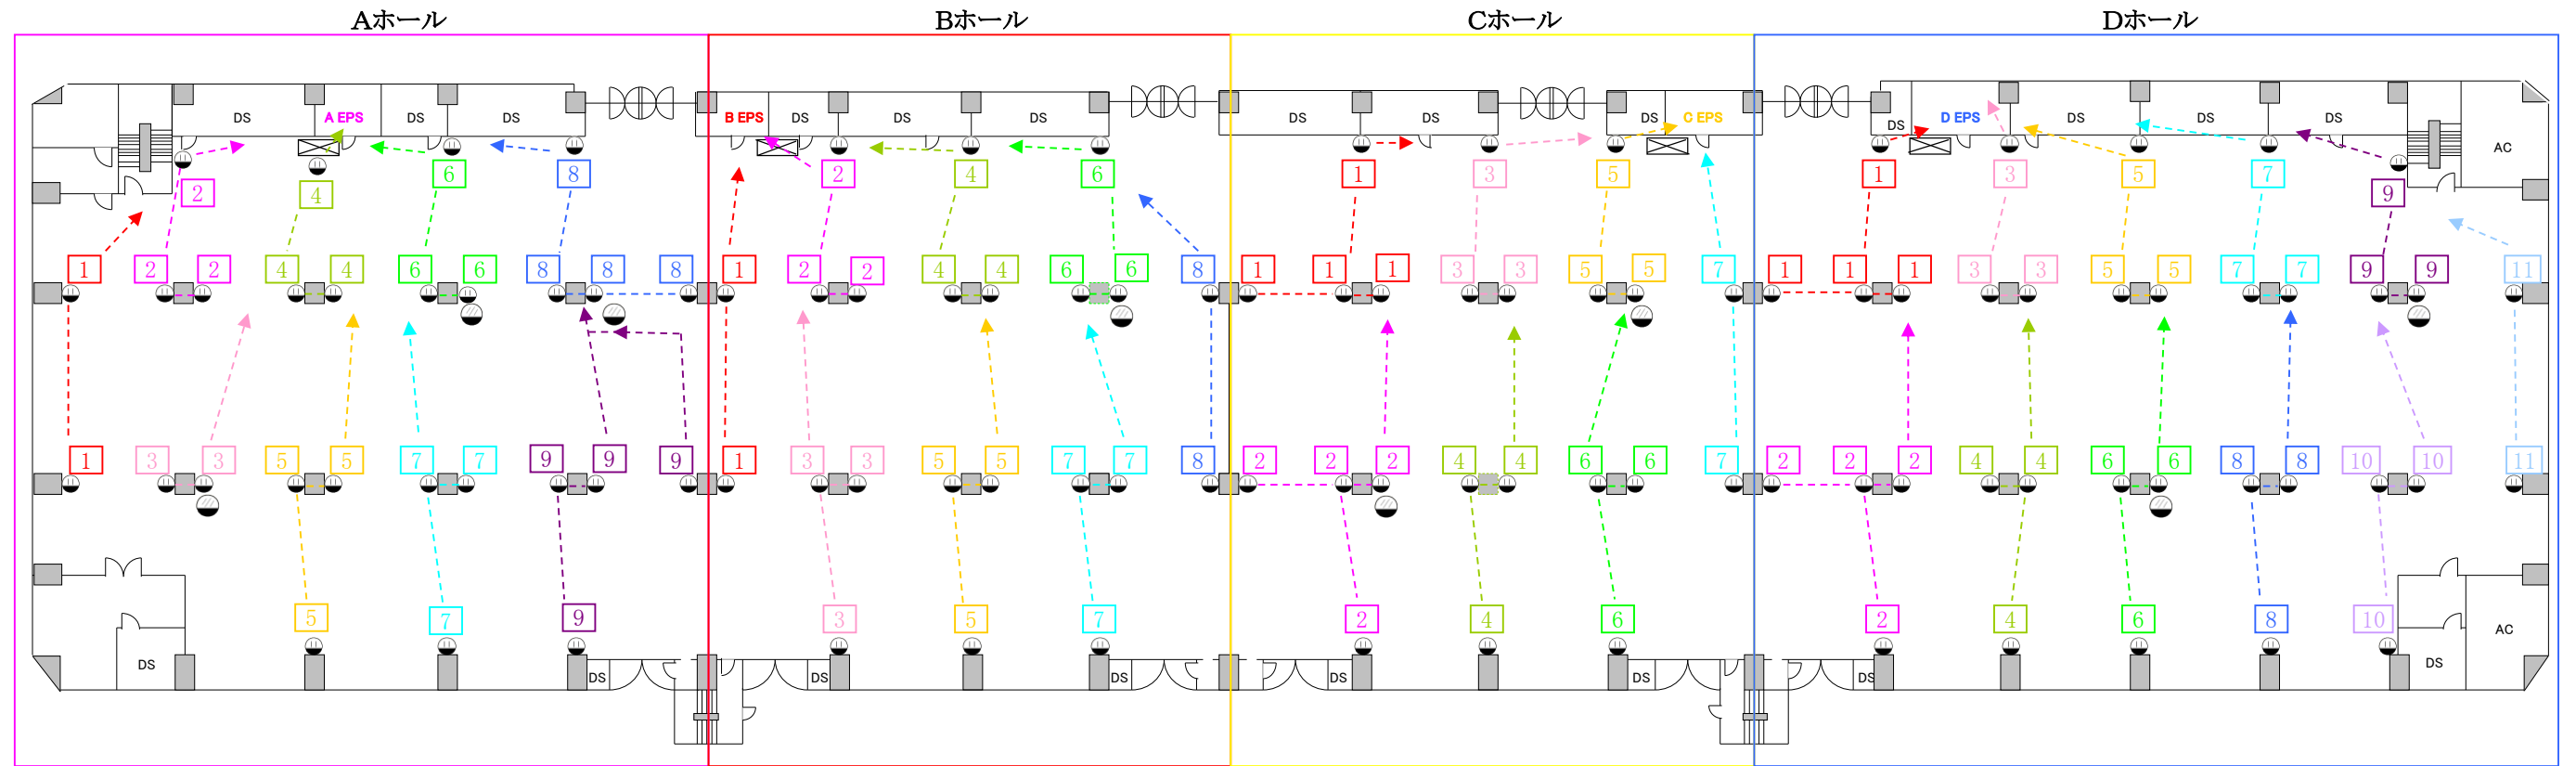

※ 1回路 20A NFB(2,000W)
1コンセント最大15A(1,500W)

