


第2展示場 Eホール(1階)

柱コンセント回路図

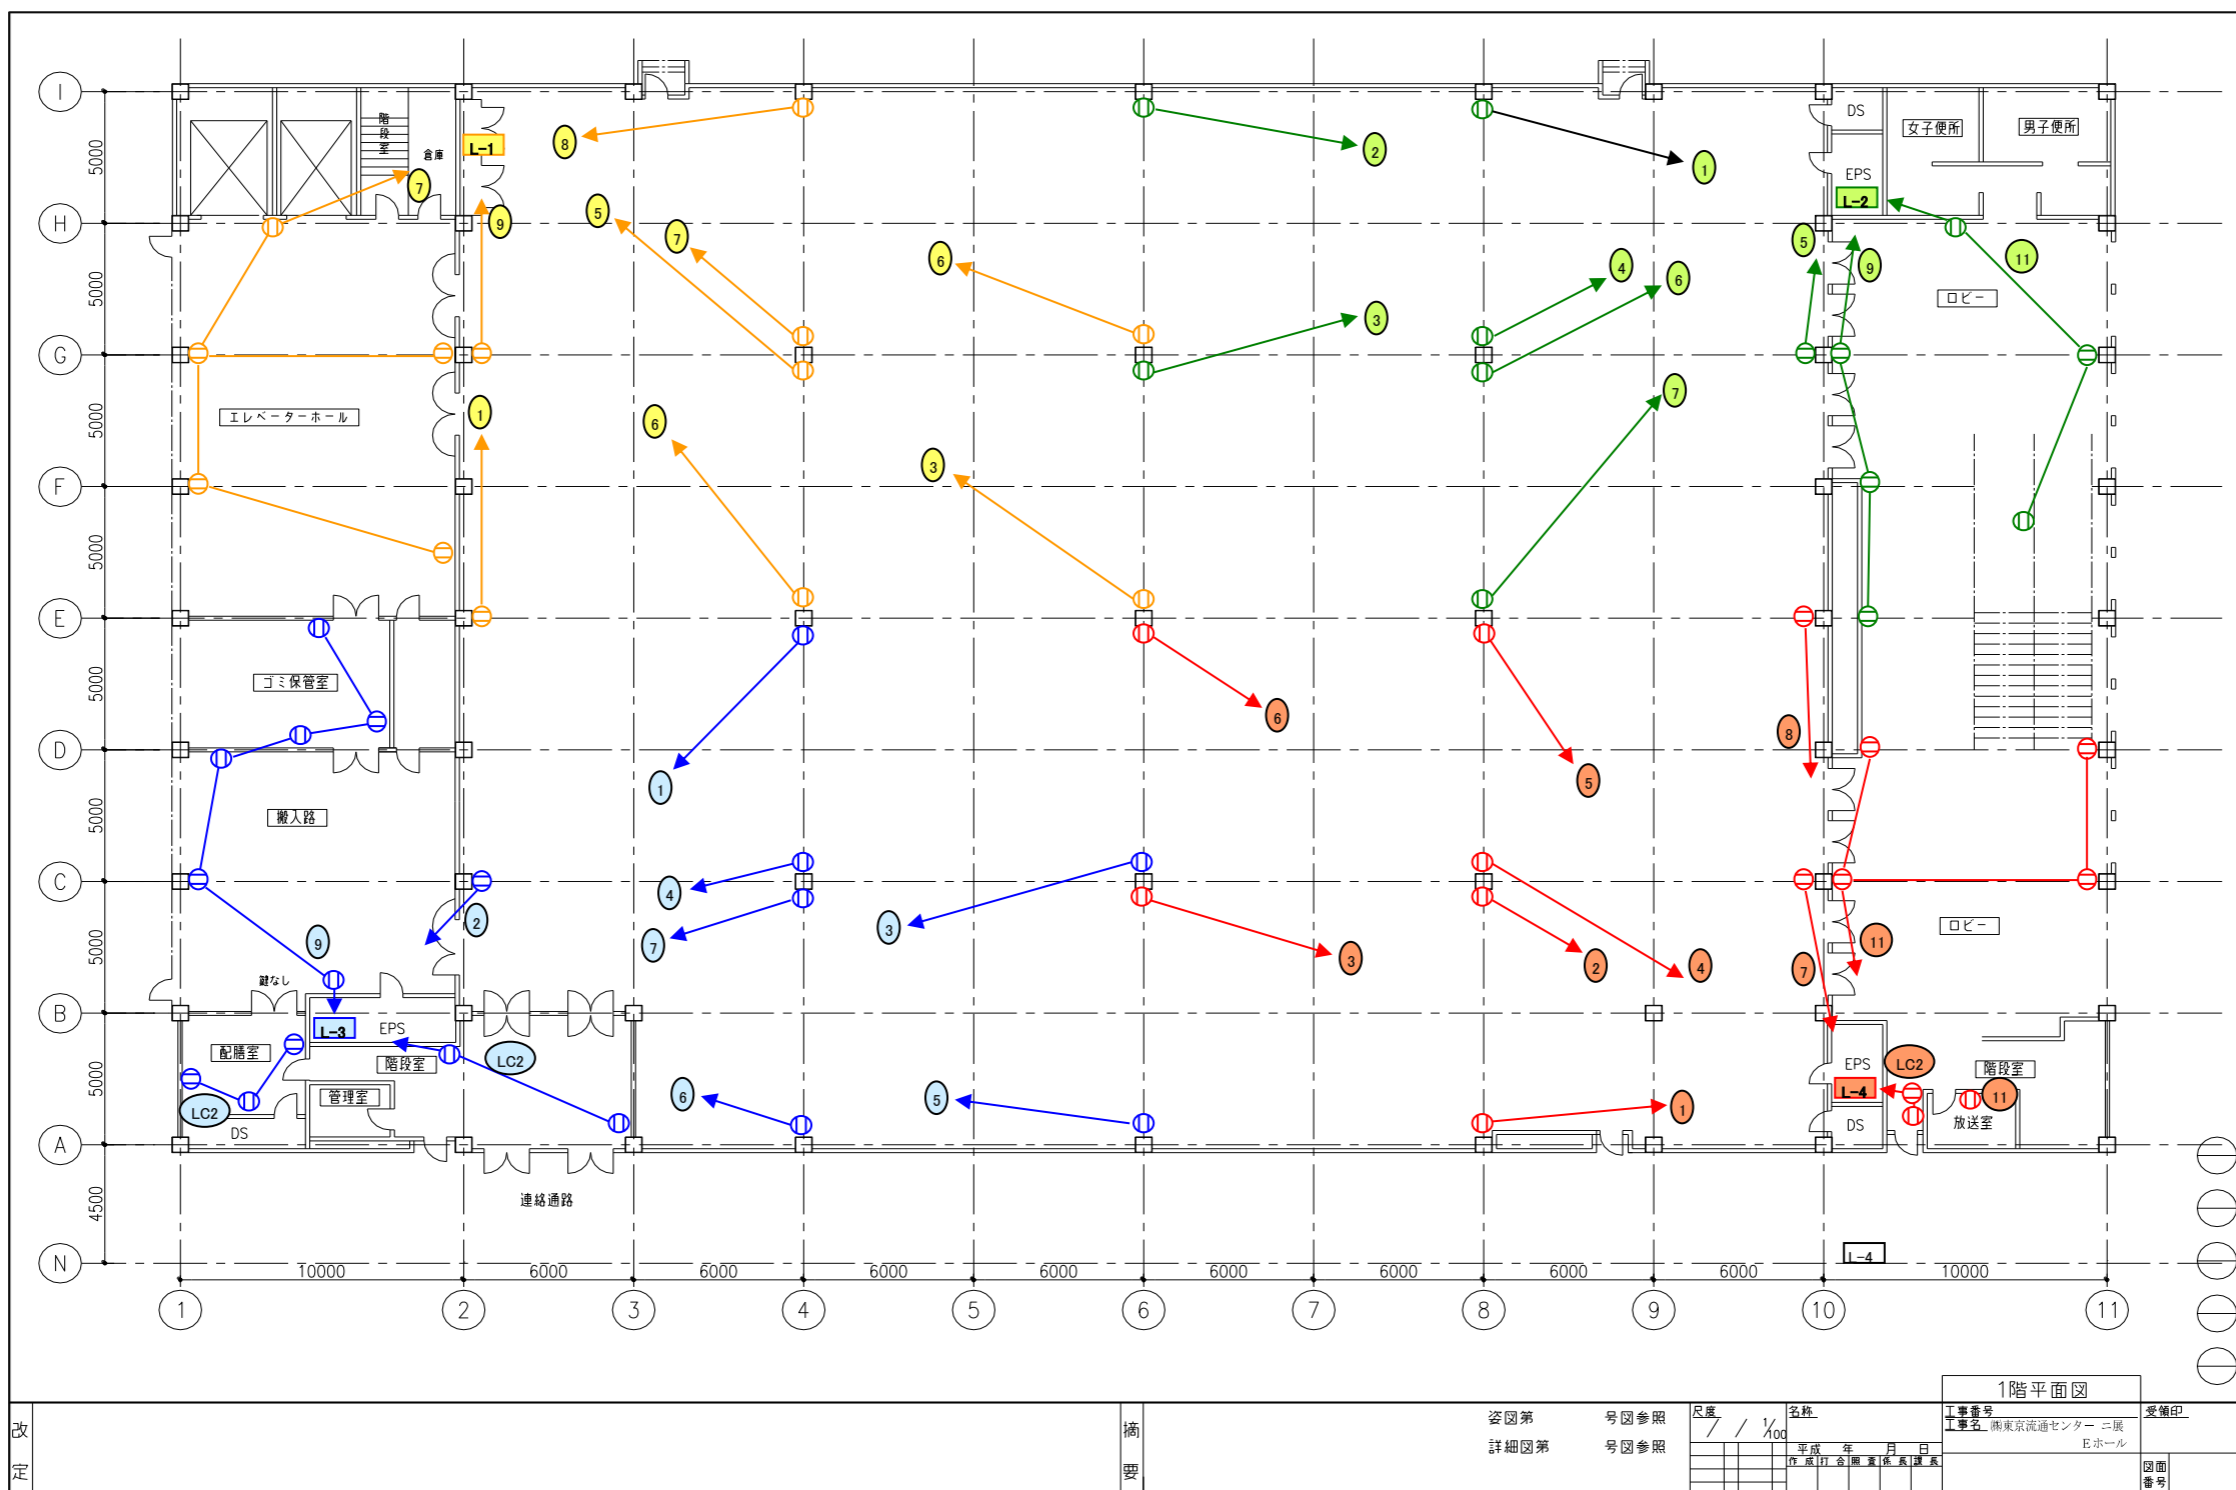

改訂

摘要

図面第 詳細図第	号図参照 号図参照	尺度 1/100	名称 平成 年 月 日 作 成 日 会 議 決 議 書 日 付	1階平面図 工事番号 工事名 東京都流通センター 二展 Eホール	受領印 図面 番号
-------------	--------------	-------------	---------------------------------------	---	-----------------