

第一展示場 展示用電源盤

ABホール用(B EPS内)

変圧器	台数	総容量	電圧種類
100kVA	3台	300kVA	3Φ7W 100V/182V/200V
100kVA	1台	100kVA	1Φ3W 100V/200V スコットTR

CDホール用(D EPS内)

変圧器	台数	総容量	電圧種類
100kVA	3台	300kVA	3Φ7W 100V/182V/200V
100kVA	1台	100kVA	1Φ3W 100V/200V スコットTR

AC100V 主幹 EPS前展示用開閉器盤

3P225A	3P50A	NFB 5台	スコットTRより
--------	-------	--------	----------

Bホール 主幹 EPS前展示用開閉器盤


AC100V	4P350A	4P150A	NFB 2台	スコットTRより
//	3P225A	3P50A	NFB 5台	
AC200V	3P200A	3P150A	NFB 2台	

Cホール 主幹 EPS前展示用開閉器盤

AC100V	3P225A	3P50A	NFB 5台	スコットTRより
--------	--------	-------	--------	----------

Dホール 主幹 EPS前展示用開閉器盤

AC100V	4P350A	4P150A	NFB 2台	スコットTRより
//	3P225A	3P50A	NFB 5台	
AC200V	3P200A	3P150A	NFB 2台	

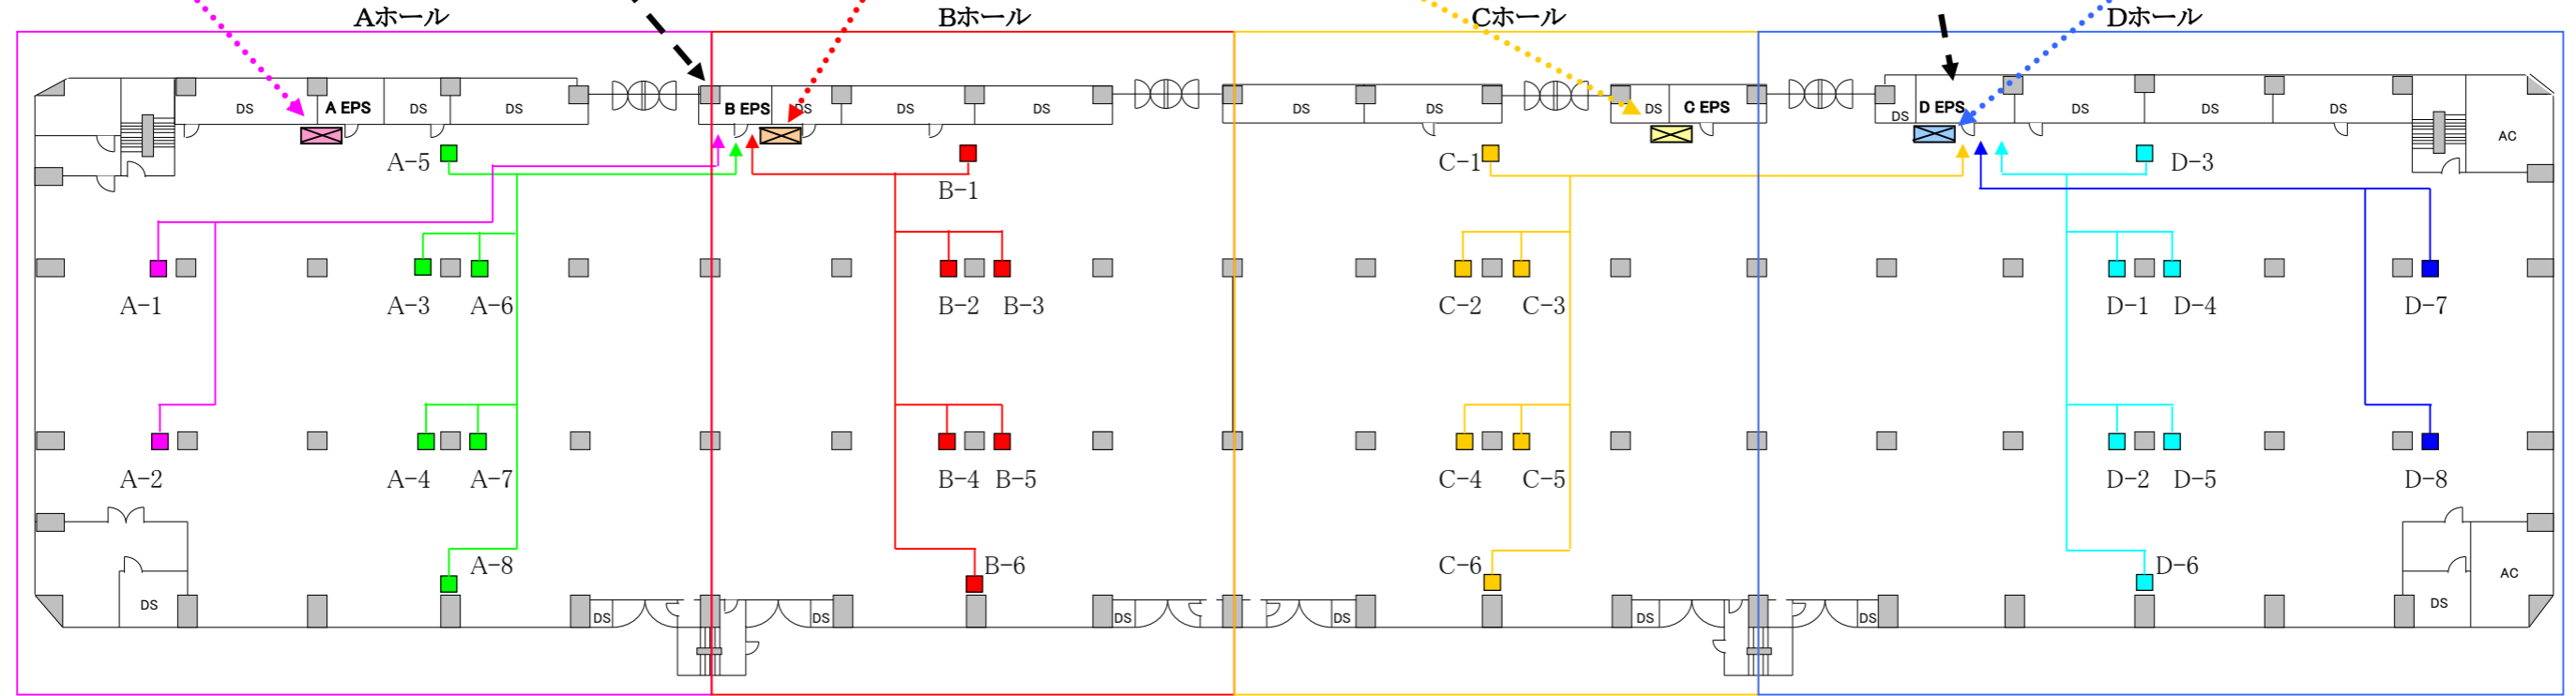

Aホール 主幹 天井電源BOX

AC100V	4P225A	2P100A	6ヶ所	A-3~A-8
AC200V	3P175A	3P100A		

Bホール 主幹 天井電源BOX

AC100V	4P225A	2P100A	6ヶ所	B-1~B-6
AC200V	3P175A	3P100A		

Cホール 主幹 天井電源BOX

AC100V	4P225A	2P100A	6ヶ所	C-1~C-6
AC200V	3P175A	3P100A		

Dホール 主幹 天井電源BOX

AC100V	4P225A	2P100A	6ヶ所	D-1~D-6
AC200V	3P175A	3P100A		

Aホール 主幹 天井電源BOX

AC100V	4P125A	2P100A	2ヶ所	A-1~A-2
AC200V	3P125A	3P100A		

Dホール 主幹 天井電源BOX

AC100V	4P125A	2P100A	2ヶ所	D-7~D-8
AC200V	3P125A	3P100A		