


東京流通センター 第5会議室レイアウト図

84m² (26坪) 40席

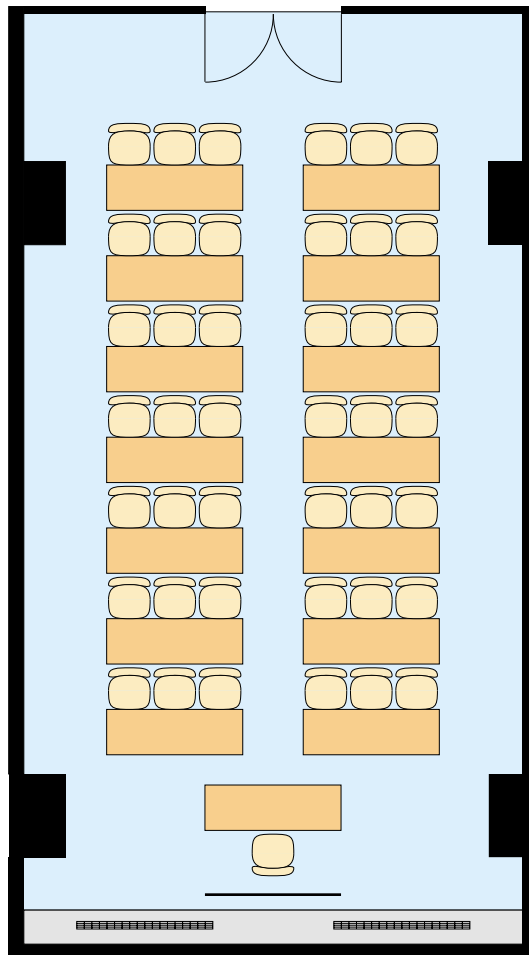

【縮尺1/100】